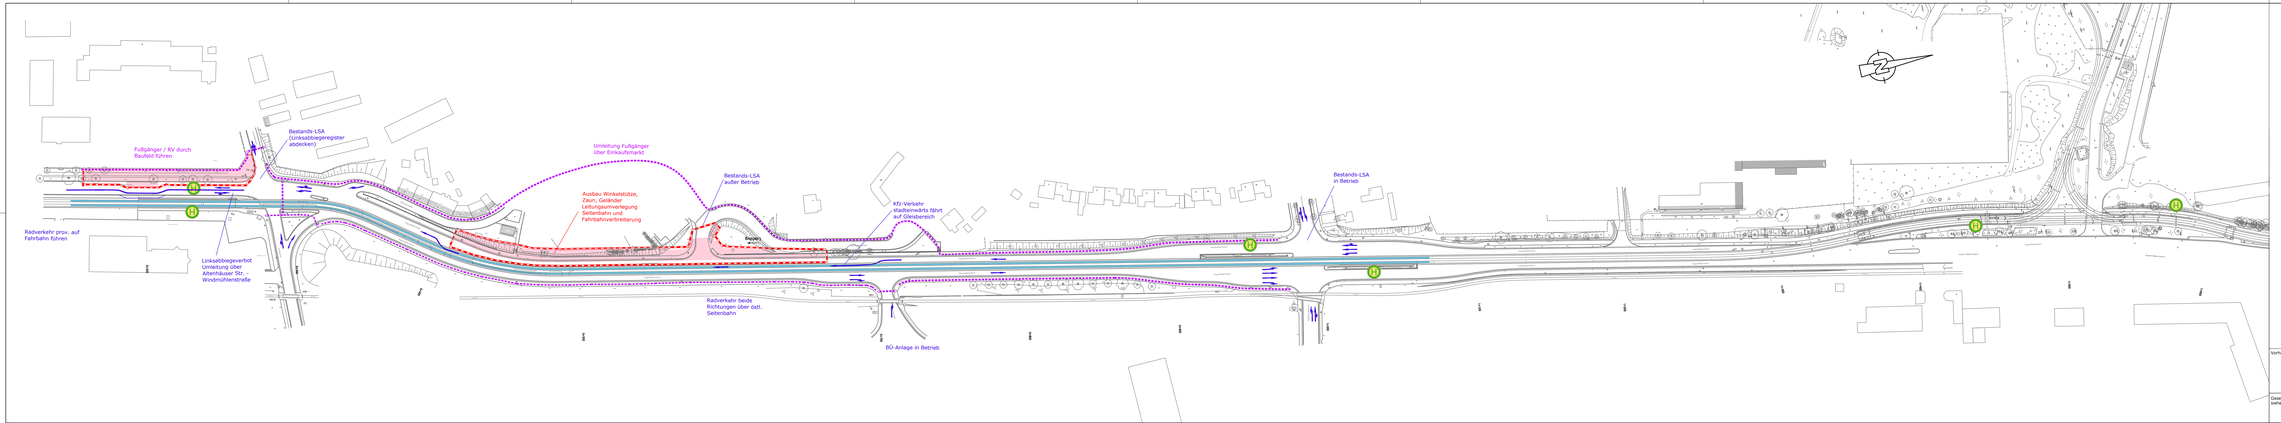

Vorhaben:

Sanierung Gleisanlagen August-Bebel-Damm

Lageplan Bauphase 1

Maßstab: M 1:1000

Gesehen-Vermerk der Magdeburger Verkehrsbetriebe GmbH
Siehe Planverzeichnis mit Sammelfreigabe

Blattgröße: 297x1.540mm Zeichnung erstellt mit BricsCAD