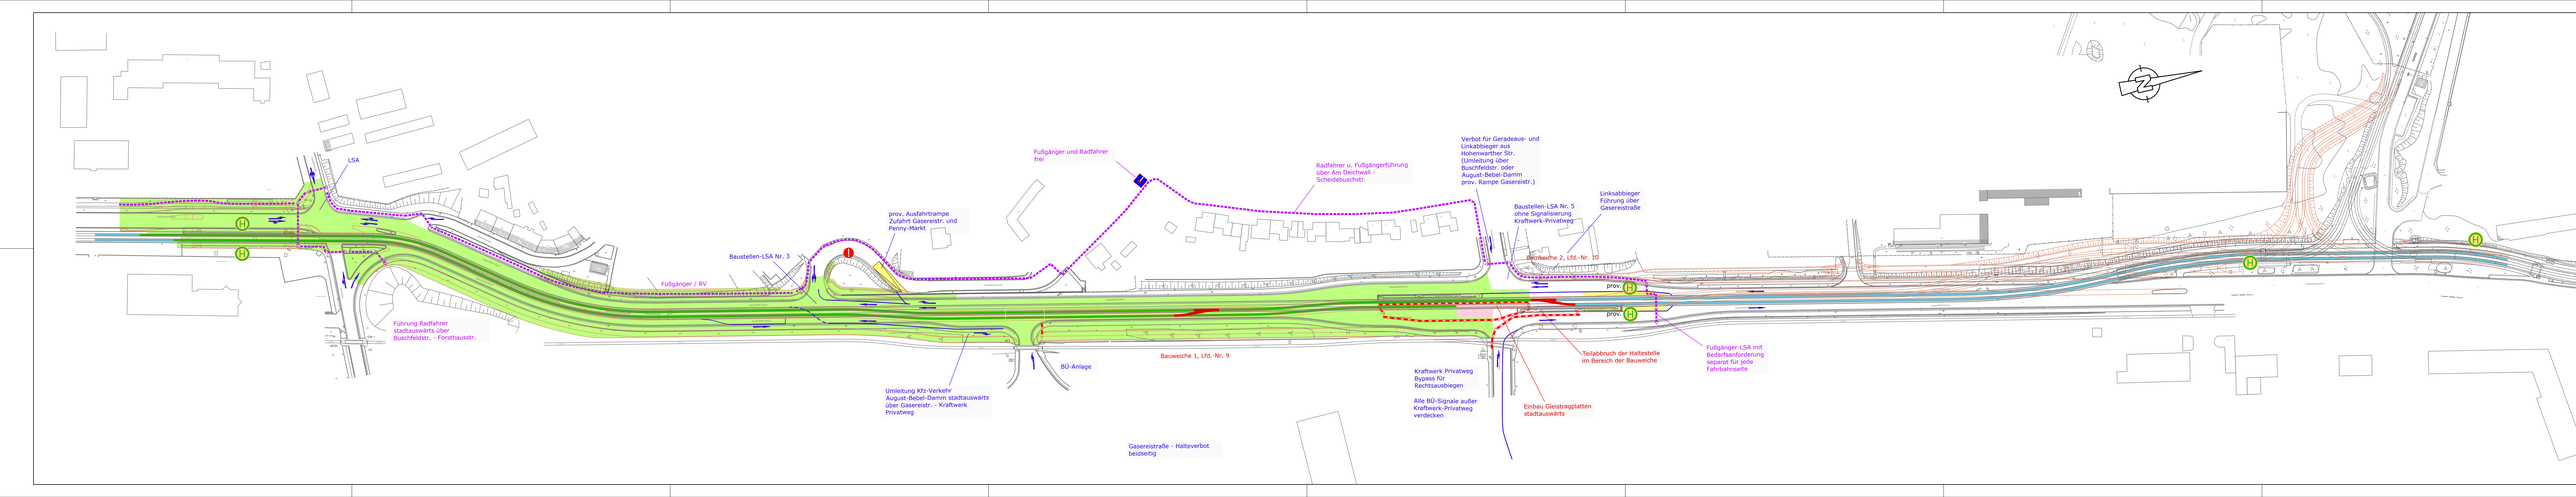
LSA
Fußgänger / RV
Baustellen-LSA Nr. 3
prov. Ausfahrtrampe Zufahrt Gasereistr. und Penny-Markt
Fußgänger und Radfahrer frei
Radfahrer u. Fußgängerführung über Am Deichwall - Scheidebuschstr.
Verbot für Geradeaus- und Linkabbieger aus Hohenwarther Str. (Umleitung über Buschfeldstr. oder August-Bebel-Damm prov. Rampe Gasereistr.)
Baustellen-LSA Nr. 5 ohne Signalisierung Kraftwerk-Privatweg
Linksabbieger Führung über Gasereistraße
Bauweiche 2, Lfd.-Nr. 10
prov.
prov.
Führung Radfahrer stadtauswärts über Buschfeldstr. - Forsthausstr.
Umleitung Kfz-Verkehr August-Bebel-Damm stadtauswärts über Gasereistr. - Kraftwerk Privatweg
BÜ-Anlage
Bauweiche 1, Lfd.-Nr. 9
Kraftwerk Privatweg Bypass für Rechtsabbiegen
Alle BÜ-Signale außer Kraftwerk-Privatweg verdecken
Einbau Gleistragplatten stadtauswärts
Teilabbruch der Haltestelle im Bereich der Bauweiche
Fußgänger-LSA mit Bedarfsanforderung separat für jede Fahrbahnseite
Gasereistraße - Halteverbot beidseitig