


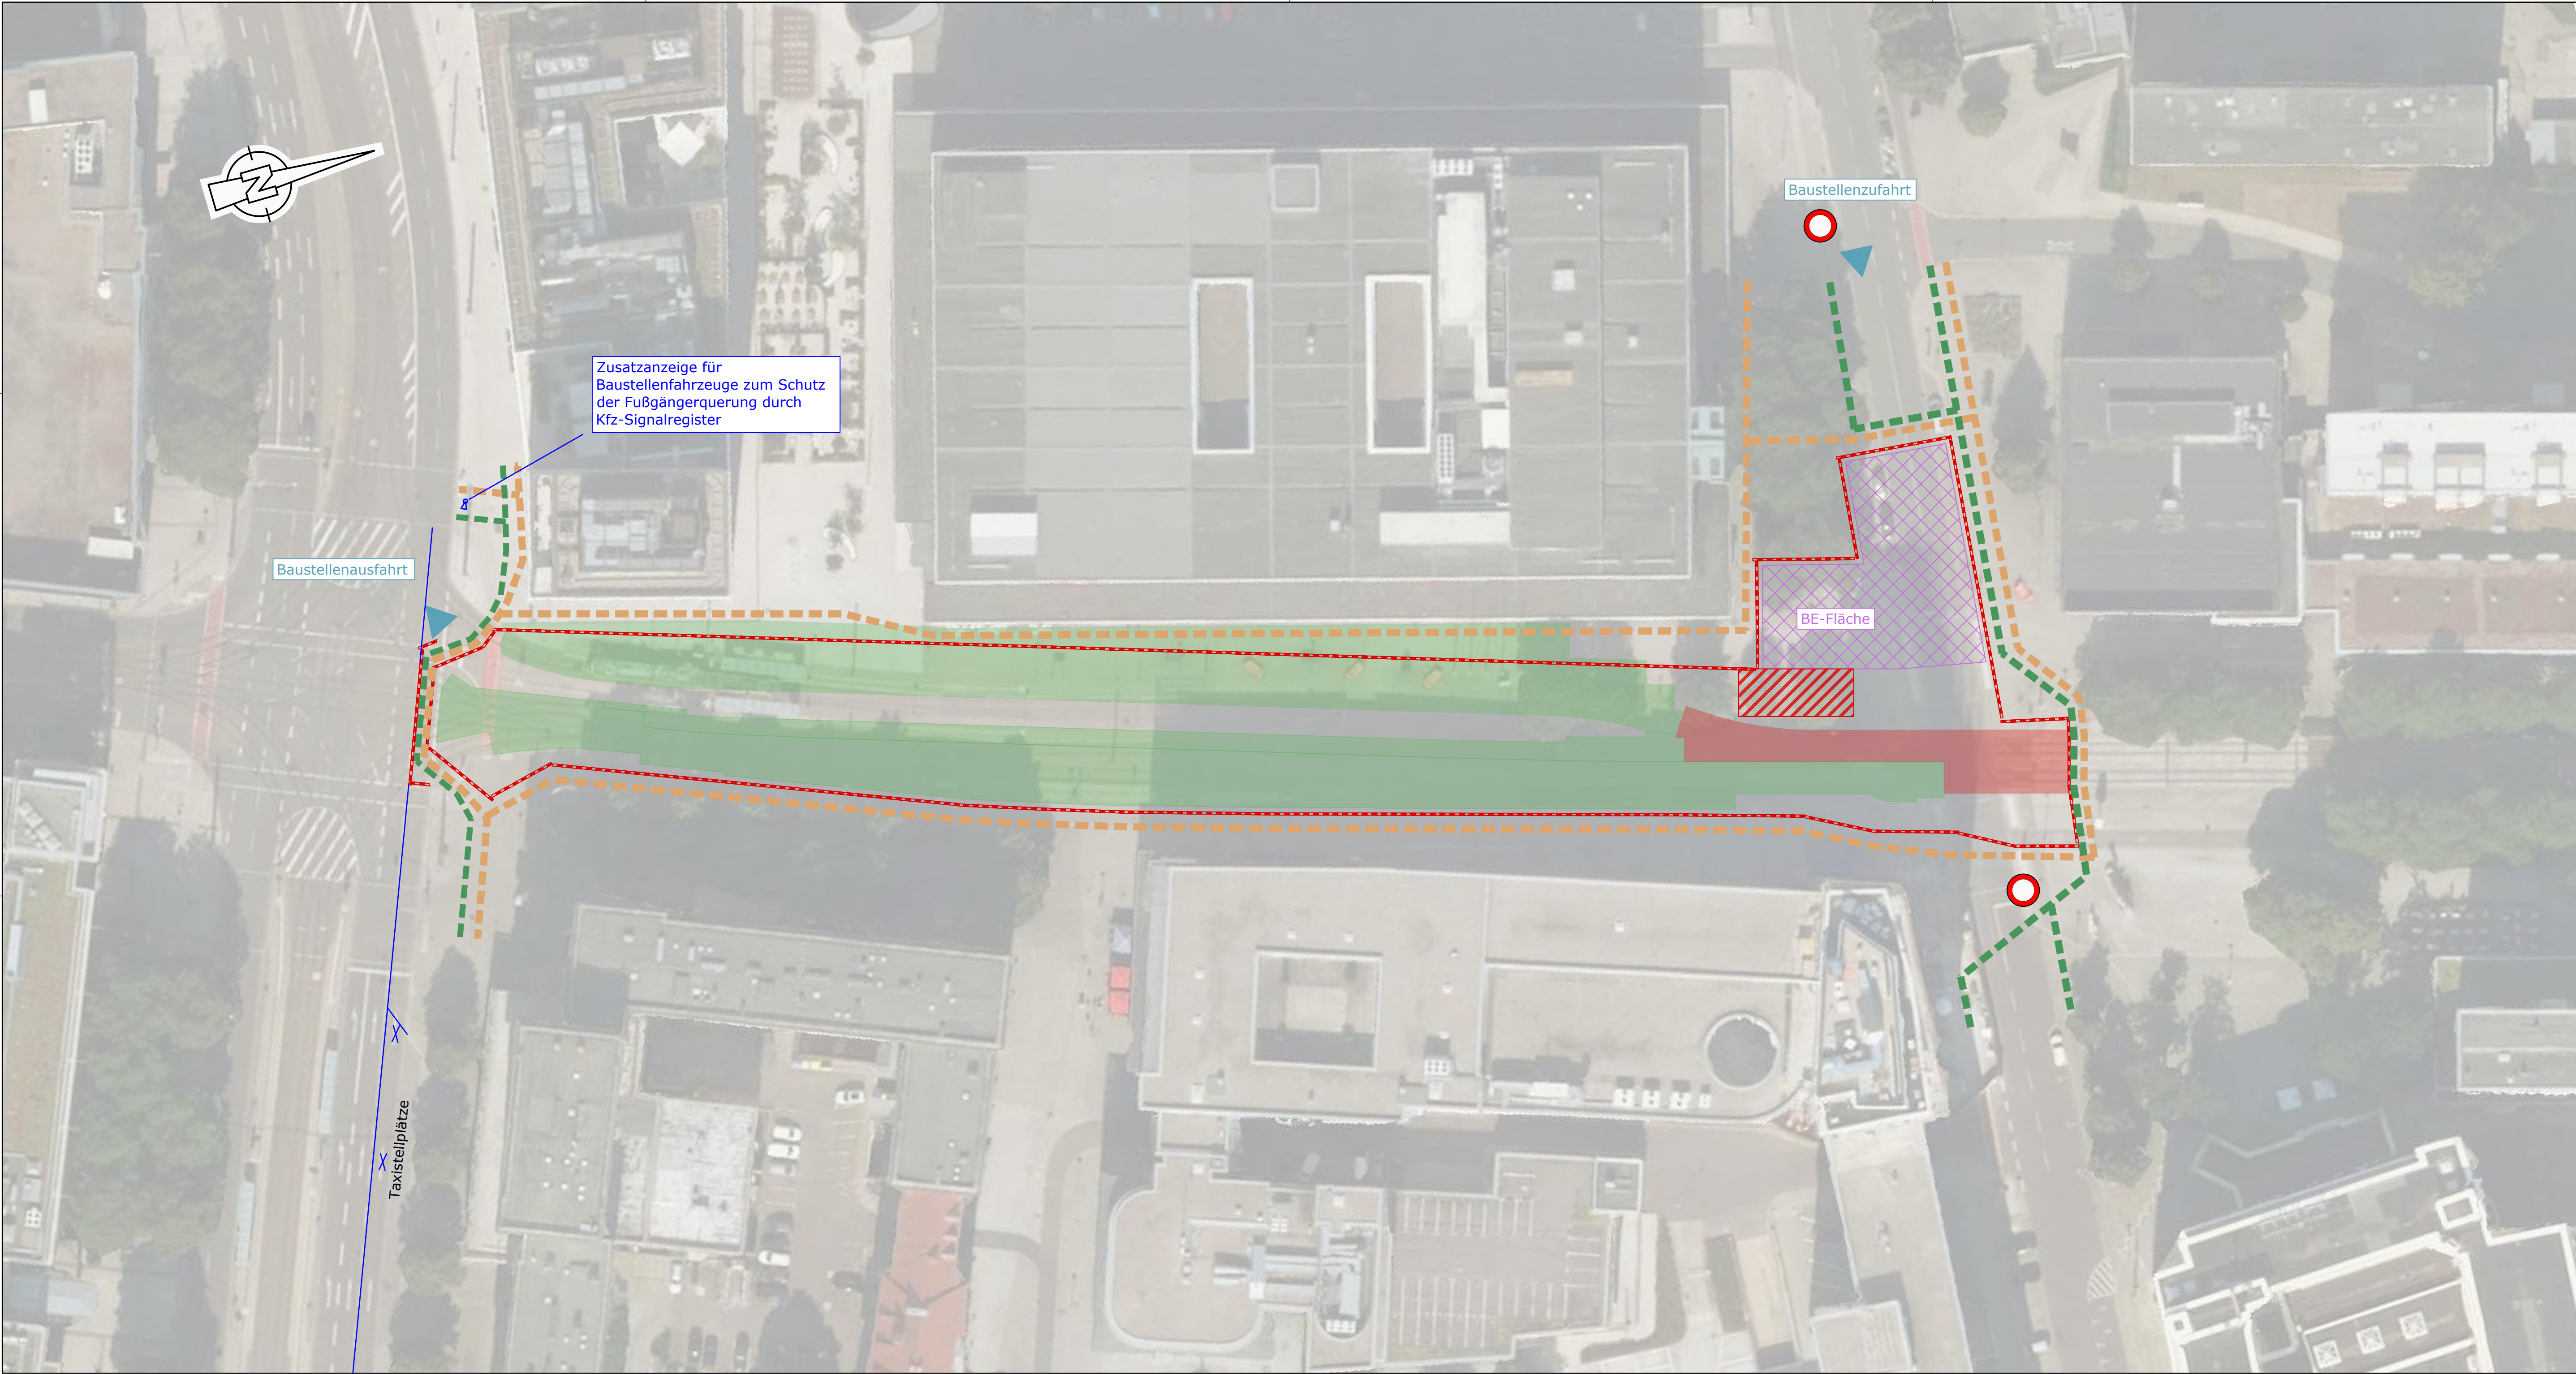

Legende

- Baubereich
- Baubereich bereits fertiggestellt
- Absperrung Baustelle
- Fußgängerführung
- Radfahrerführung
- Baustellenmarkierung
- Bau-LSA
- Baustraßenverkehr
- Bautabuzone (Einfassung mit Bauzaun)

5			
4			
3			
2			
1			
Nr.	Art der Änderung	Datum	Name

Fachplaner:	Ingenieurbüro Buschmann GmbH Verkehrsplanung, Straßen-, Gleis- und Tiefbau • Beratung, Planung, Projektsteuerung, Baubewachung Eichenweg 24, 39120 Magdeburg Tel.: 0391/6 21 34 26 Fax: 0391/6 21 34 25 E-Mail: info@buero-buschmann.de		Datum	Zeichen
		bearbeitet	22.04.2025	Buschmann
		gezeichnet	22.04.2025	plot
		geprüft	22.04.2025	Buschmann

Planungsgrundlage: Vermessung von Luftbild Datenlizenz Deutschland ©GeoBasis-DE / LVermGeo ST - Version 2.0	Höhenstatus HS 160 Lagestatus LS 150
Gesamtplaner: Ingenieurbüro Buschmann GmbH Verkehrsplanung, Straßen-, Gleis- und Tiefbau • Beratung, Planung, Projektsteuerung, Baubewachung Eichenweg 24, 39120 Magdeburg Tel.: 0391/6 21 34 26 Fax: 0391/6 21 34 25 E-Mail: info@buero-buschmann.de	Ausführungsplanung geprüft siehe Planverzeichnis mit Sammelfreigabe
Vorhabenträger: MVB MAGDEBURGER VERKEHRSBETRIEBE GmbH & Co. KG	Unterlage: 15.1 Blatt Nr.: 5 Zeichnungs Nr.: 09_15_546-00
Vorhaben: Verkehrsanlagen Breiter Weg (Nordabschnitt) Bauabschnitt 2 Ernst-Reuter-Allee bis Julius-Bremer-Straße	Baukonzept Bauphase 4
	Maßstab: M 1:500

Gesehen-Vermerk der Magdeburger Verkehrsbetriebe GmbH
siehe Planverzeichnis mit Sammelfreigabe